

.....

# PROJEKT

.....

Tiefgarage  
Düsseldorf

---

### INNENARCHITEKT | ELEKTROINSTALLATION

Vision Interior GmbH, Gregor M. Meulendik, Düsseldorf | Elektro Bömelburg GmbH, Meerbusch

---


## Lux für Luxus

Sammler wollen ihre Objekte der Begierde gerne um sich haben. Doch ein Auto in Originalgröße lässt sich schlecht in die Vitrine stellen, zehn schon gar nicht. Ein Privatier in Düsseldorf hat sich darum für eine andere Lösung entschieden. Im zweiten Untergeschoss einer ansonsten öffentlichen Garage steht ein abgetrennter Bereich allein ihm und seinen Luxusfahrzeugen zur Verfügung. 600 Quadratmeter Fläche wurden komplett saniert, Boden, Decke und Wände neu hergerichtet. Eine veränderte, sehr geschickte Beleuchtung komplettiert Look wie Lebensgefühl.

In der Garage ist es jetzt so hell, dass der Autobesitzer sogar in seinem Wagen sitzend ein Buch lesen könnte. Zu verdan-

ken ist das der LED-Leuchte Linargo. Auf 50 Metern Länge als Einbauprofil in der Decke sowie entlang der Auffahrt – und zusätzlich als Lichtvoute an den Kanten der abgehängten Decke – erzeugt sie eine höchst angenehme Lichtstimmung. Mit der Linargo von ADO Lights erweist sich, dass sogar eine Garage so etwas wie Wohnzimmer-Qualitäten haben kann.

Raffinierter Nebeneffekt: Die Automobile werden unaufdringlich in Szene gesetzt. Dafür sorgen unter anderem Wanddurchbrüche, die farbig akzentuiert und mit Lichtspots ausgestattet wurden: Sie ermöglichen auch ungewöhnliche Blickwinkel auf Luxusgüter, die für Außenstehende unsichtbar hinter einem Rolltor verborgen sind.

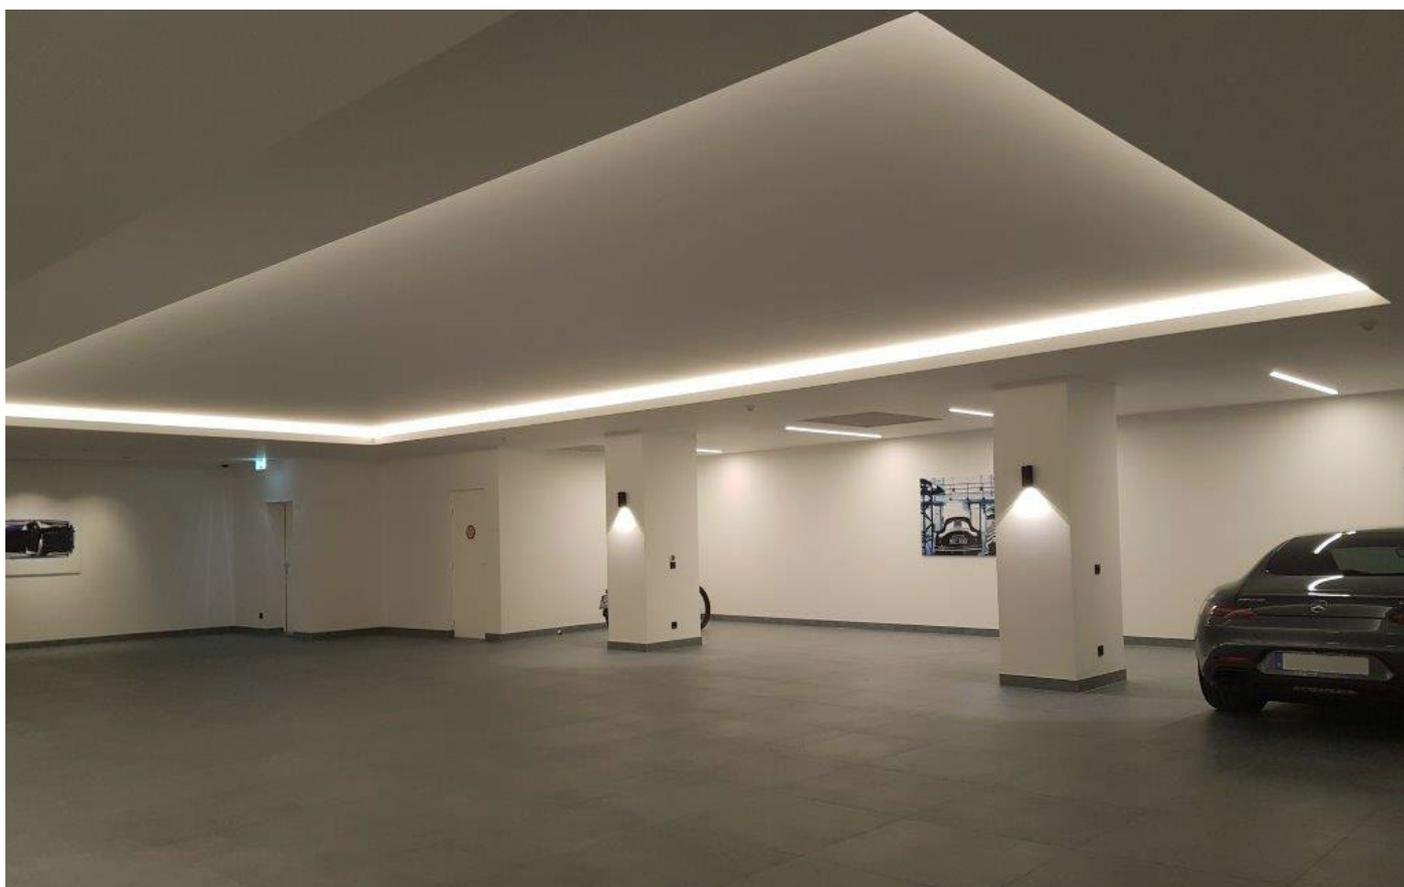

---

### LED-LINARGO

Technische Daten


---

### Leuchtelemente | Produkte

- 50 m LED-Linargo verbaut als Einbauprofil in Decke und Wand  
Lichtfarbe 3.000 K, 16,6 W, 143 lm/W,  
dimmbar mit Dali-Schnittstelle,  
Gehäuse Aluminium schwarz eloxiert
- 35 m verbaut in der Lichtvoute  
Lichtfarbe 3.000 K, 33 W, 143 lm/W,  
dimmbar mit Dali-Schnittstelle,  
Gehäuse Aluminium natur eloxiert



LED-LINARGO + VOUTE  
Ausleuchtung der Stellfläche


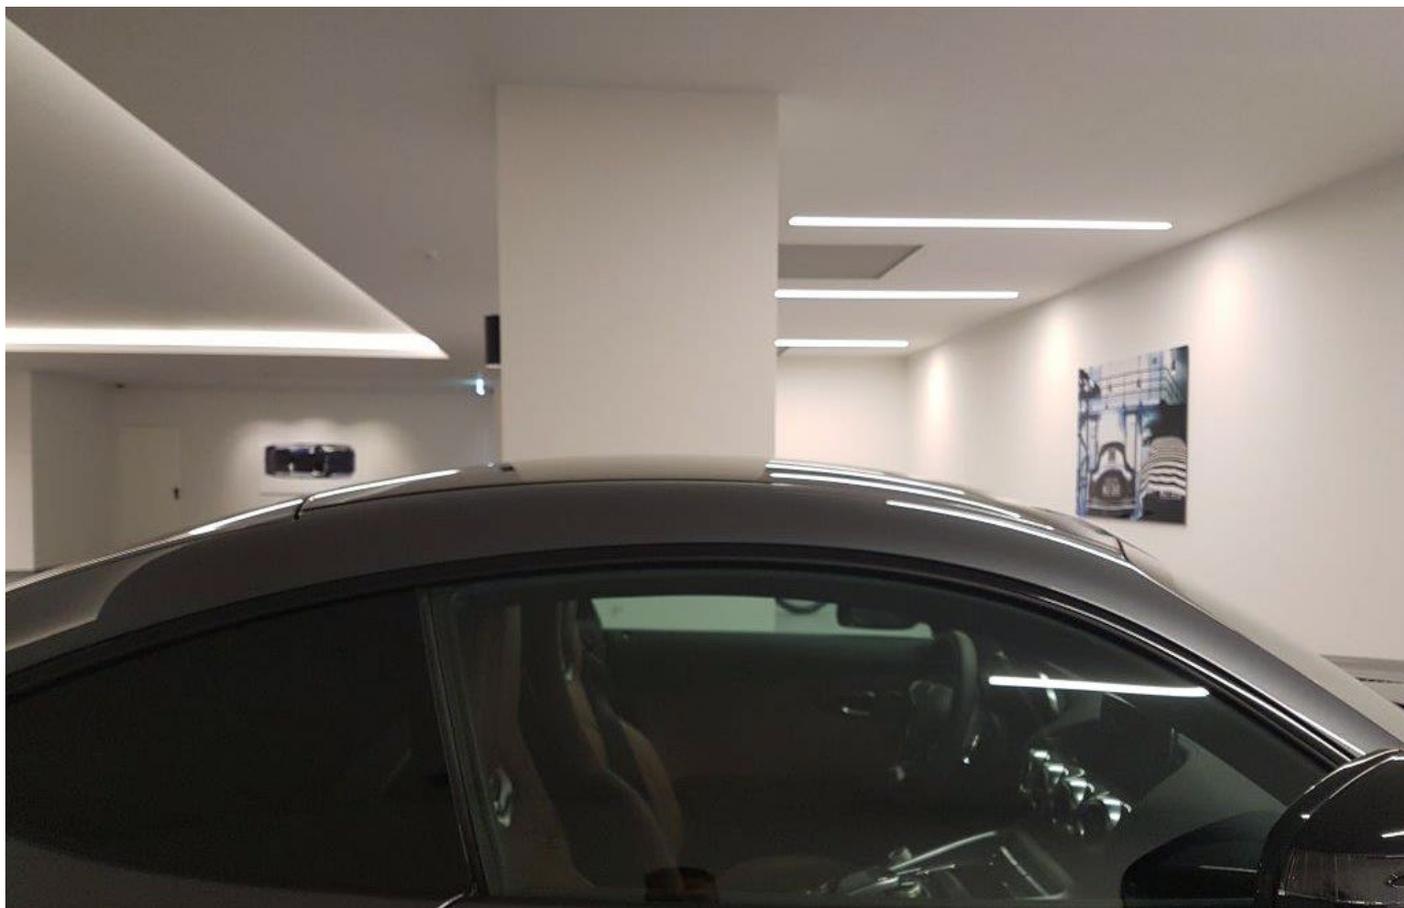


# TIEFGARAGE


## Düsseldorf

LED-LINARGO + VOUTE

Ausleuchtung der Zufahrt und Stellfläche

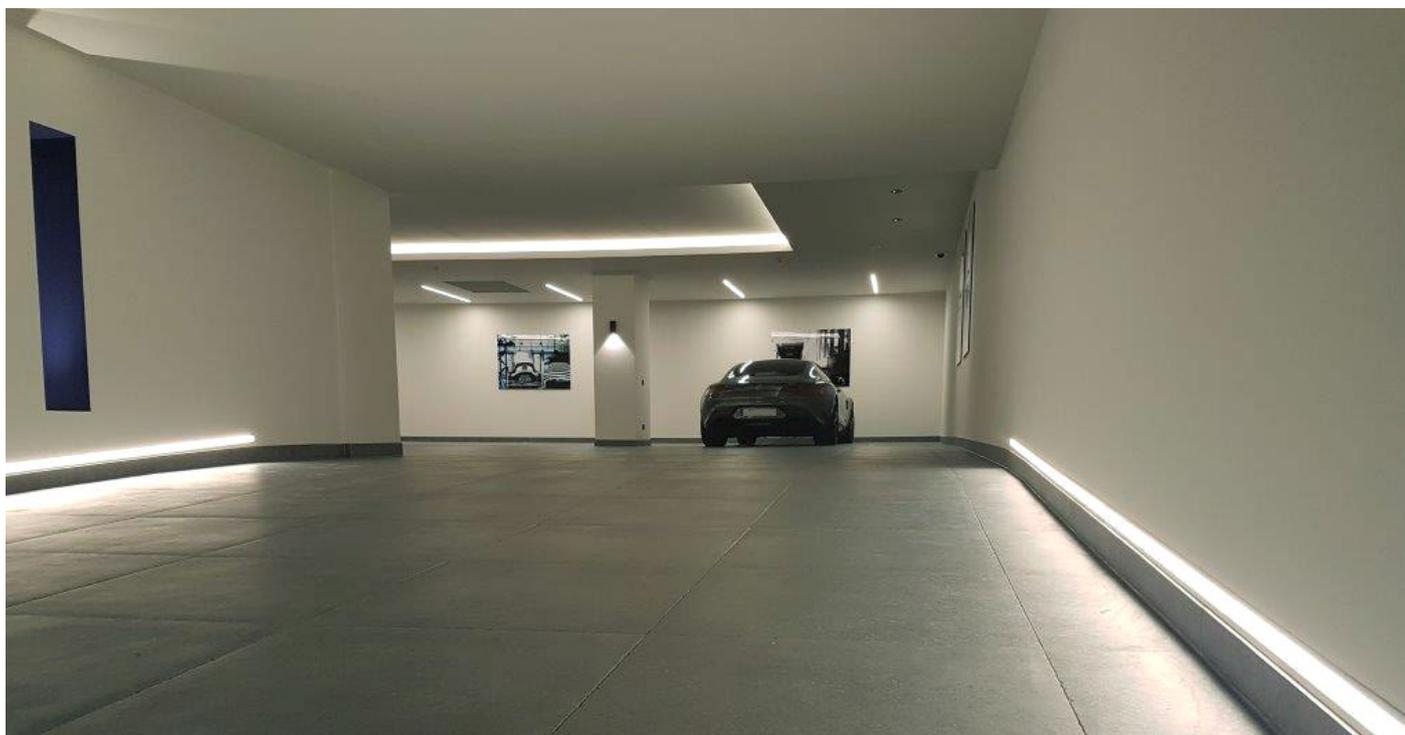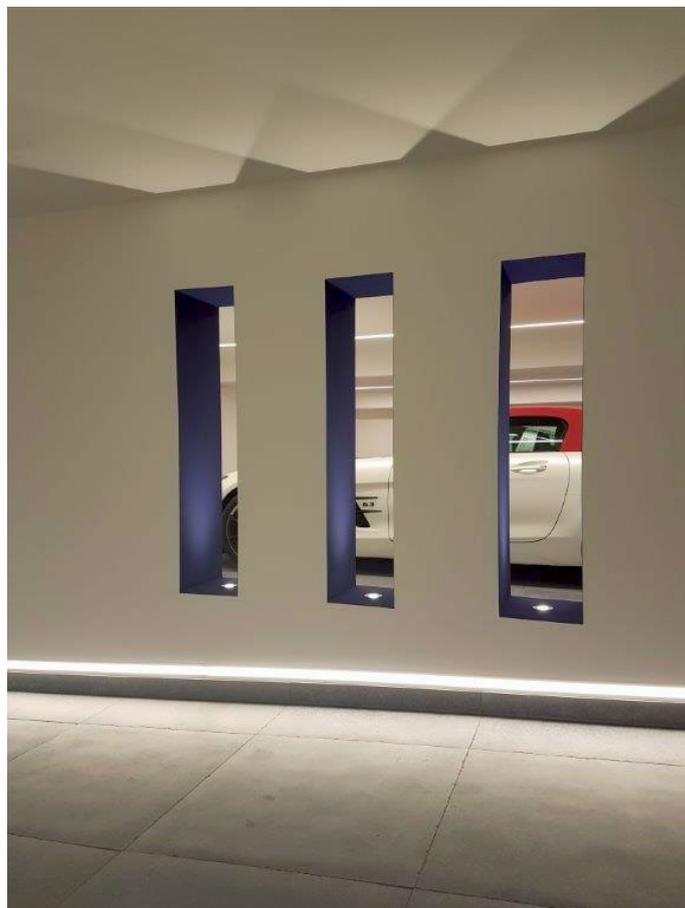

TTC Timmler Technology GmbH  
Christian-Schäfer-Straße 8  
D-53881 Flammersheim [Köln/Bonn]  
T +49 2255 9212-00  
F +49 2255 9212-99  
E [info@ado-lights.com](mailto:info@ado-lights.com)  
I [www.ado-lights.com](http://www.ado-lights.com)  
[www.led-luc.com](http://www.led-luc.com)

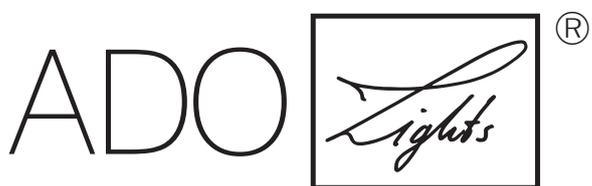

by TTC Timmler Technology

